


TYPPPLAN

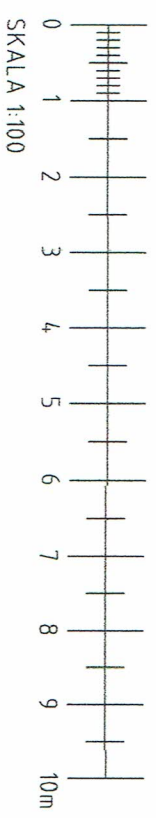


Ann-Kristin Israelson  
 Arkitekt SAR/MSA  
 Israelson & Nilsson Konsulter KB  
 Tel 08-654 01 40 Mobil 076-606 01 40

BYGGLOVSHANDLING		AKI	
KV. METSPÖET 2		2017-09-12	
TYPPPLAN		ANSVARIG A-K ISRAELSON	
UPPDAG 1722		SKALA 1:100	
RITAD/KONSTR AV A-K I		HANDLÄGGARE A-K I	
ÄNDRINGEN AVSER		NUMMER A30:01	
BET	ANT	SIGN	DATUM
A	2		2017-11-06
2 RADER BALKONGER ERSÄTTTS MED FRANSKA FÖNSTER			




SEKTION


FASAD MOT ÖSTER OCH SEKTION

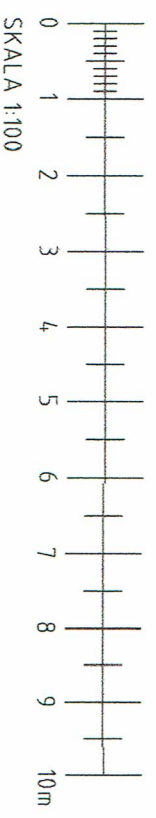

A		2 ST RADER BALKONGER UTGÅR OCH ERSÄTTIS MED FRANSKA FÖNSTER		AKI	2017-11-06
BET		ANDRINGEN AVSER		SIGN	DATUM
BYGGLOVSHANDLING		BYGGLOVSHANDLING			
KV. METSPÖJET 2		KV. METSPÖJET 2			
SEKTIONER & FASADER		SEKTIONER & FASADER			
UPPDRAG	RITAD/KONSTR. AV	HANDLIGGÅRE	NUMMER	BET	
1722	A-K I	A-K I	A30:02	A	
Ann-Kristin Israelson Arkitekt SAR/MSA		ANSVARIG A-K ISRAELSON			
Israelson & Nilsson Konsulter KB		SKALA 1:100			
Tel 08-654 01 40 Mobil 076-906 01 40					

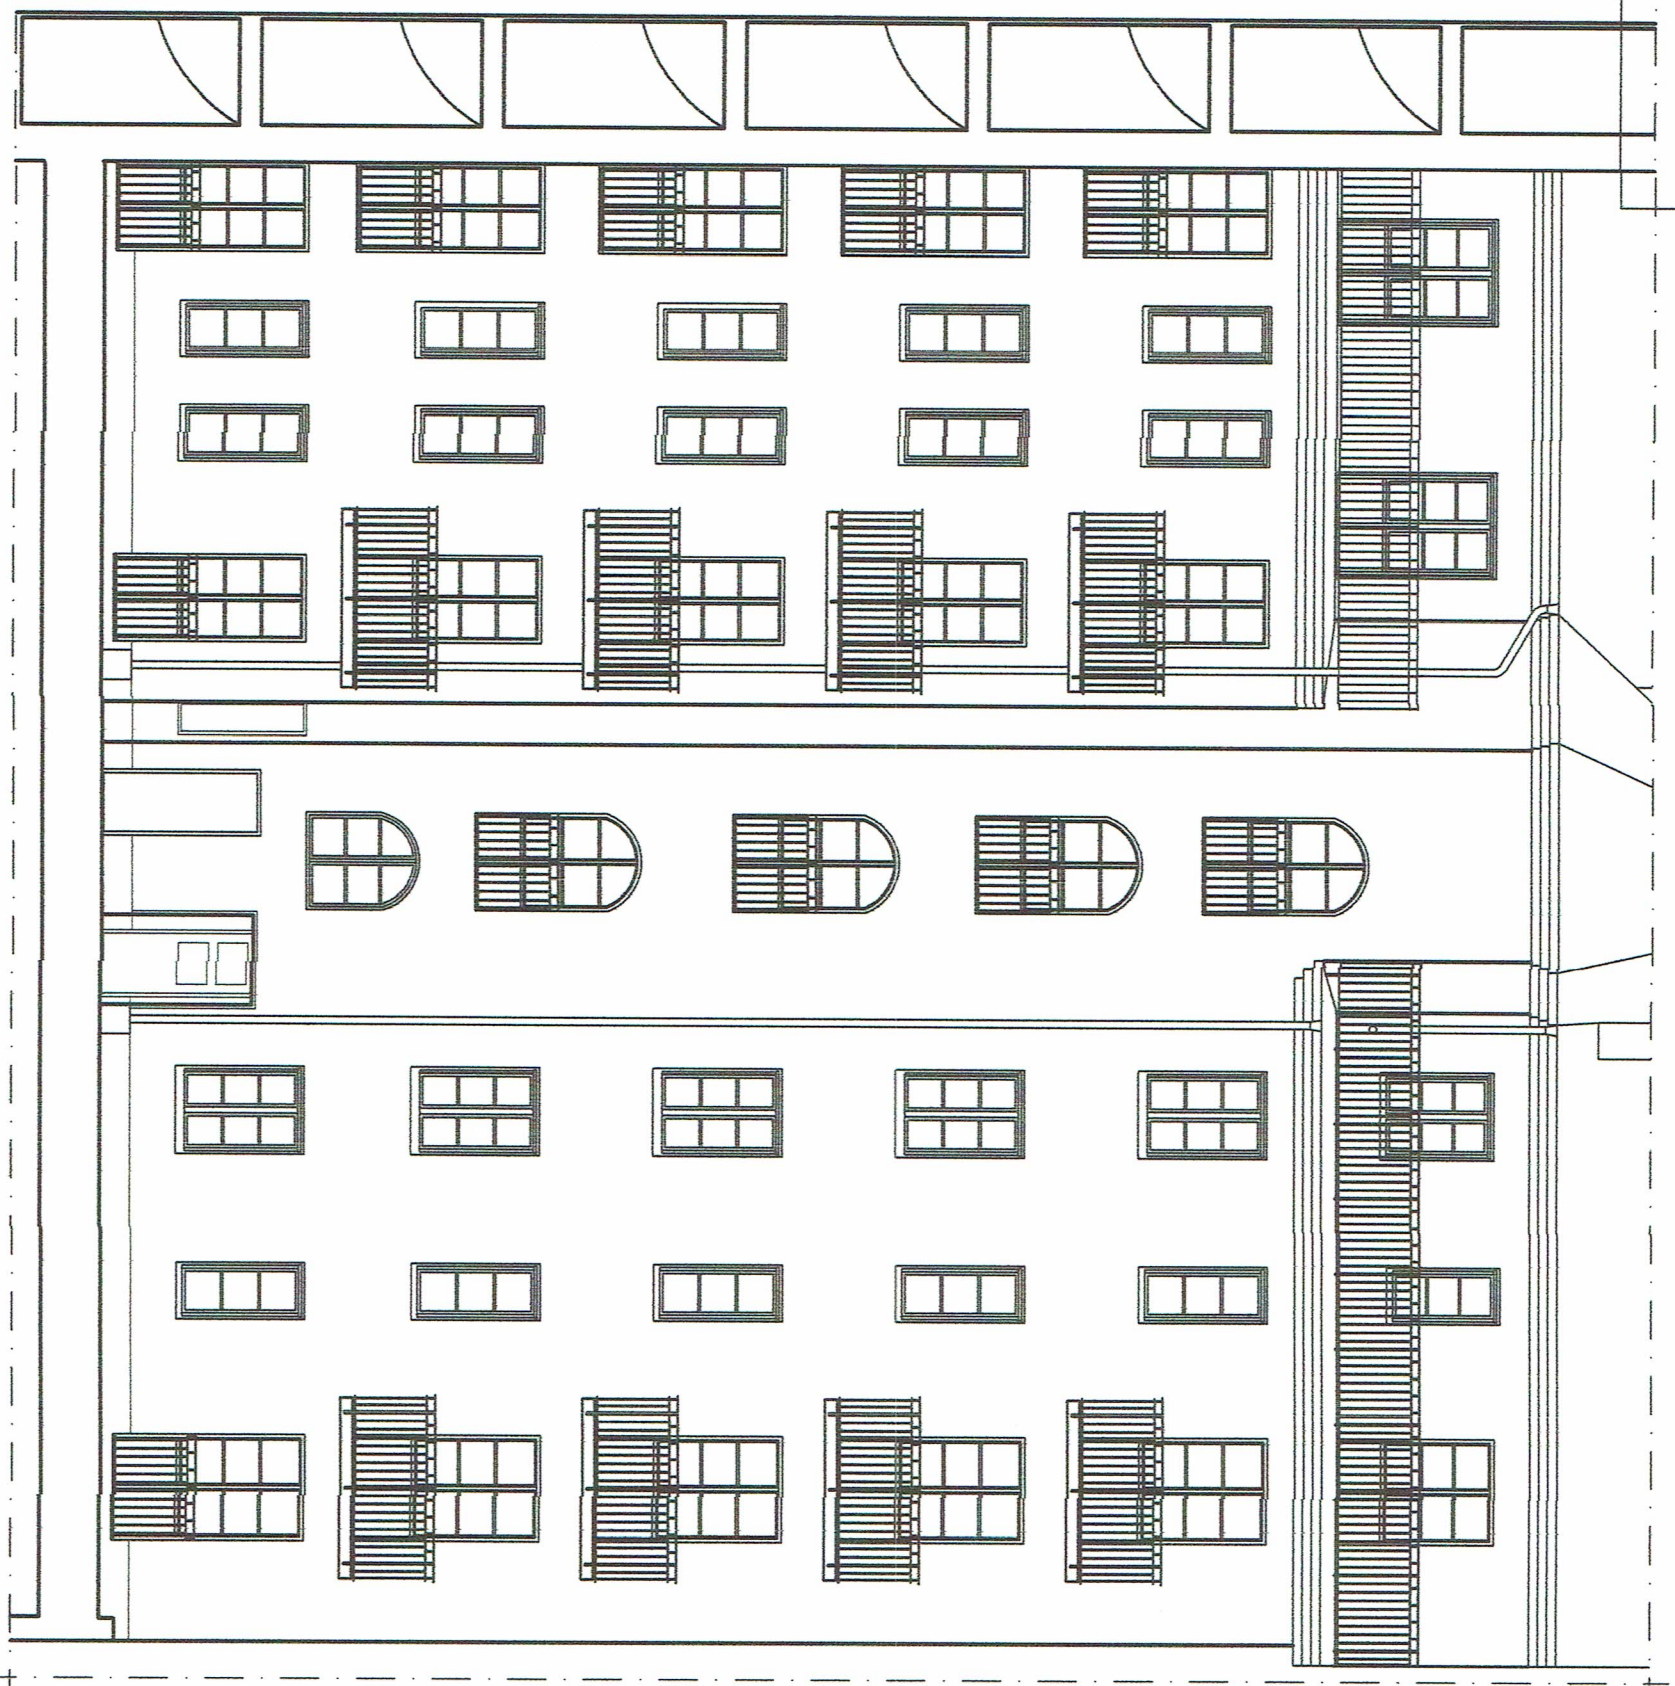


SEKTION OCH FASAD MOT VÄSTER

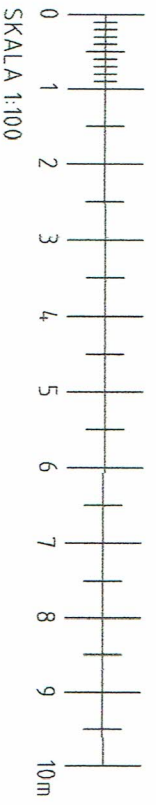


A	2 ST RADER BALKONGER UTGÅR OCH ERSÄTTTS MED FRANSKA FÖNSTER	AKI	2017-11-06
BET	ÄNDRINGEN AVSER	SIGN	DATUM
ANT	BYGGLOVSHANDLING	DATUM	2017-09-12
KV. METSPÖET 2		ANSVARIG	A-K ISRAELSON
SEKTION & FASAD		SKALA	1:100
UPPDAG	RITAD/KONSTR AV	HANDLÖSGÅRE	NUMMER
1722	A-K I	A-K I	A30:03
Ann-Kristin Israelson Arkitekt SAR/MSA Israelson & Nilsson Konsulter KB		BET A	
Tel 08-654 01 40 Mobil 076-806 01 40			

VY FÖNSTERDÖRRAR SKALA 1:50

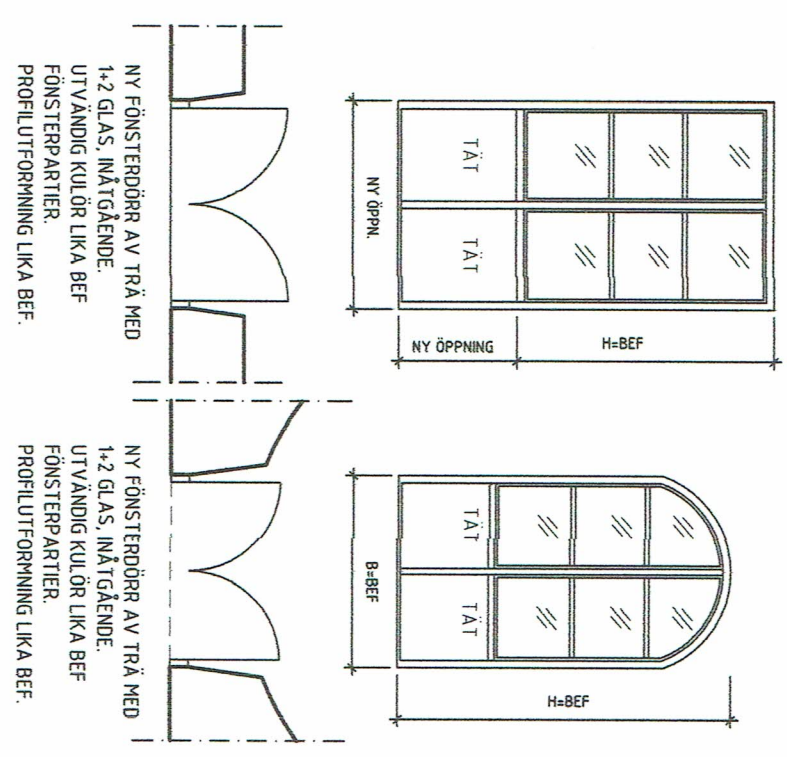

VY RÄCKEN SKALA 1:50

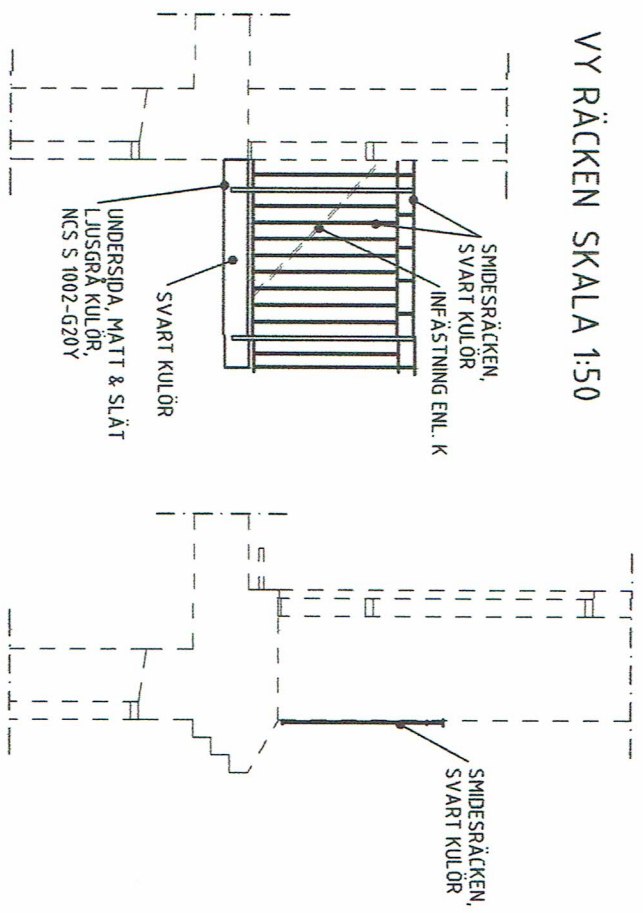

BALKONGER ALTANER


A	BET	ANT	ÄNDRINGEN	ANSER	AKI	SIQN	DATUM
1	1 ST VY RÄCKE UTGÅR OCH ERSÄTTTS MED SEKTION ALTAN, JUST. TEXT						2017-11-06

BYGGLOVSHANDLING

KV. METSPÖET 2

SITUATIONSPLAN & UPPSTÄLLNINGAR

UPPRAG	RITAD/KONSISTR	AV	HANDLÄGGARE	NUMMER	BET
1722	A-K I		A-K I	A30:04	A

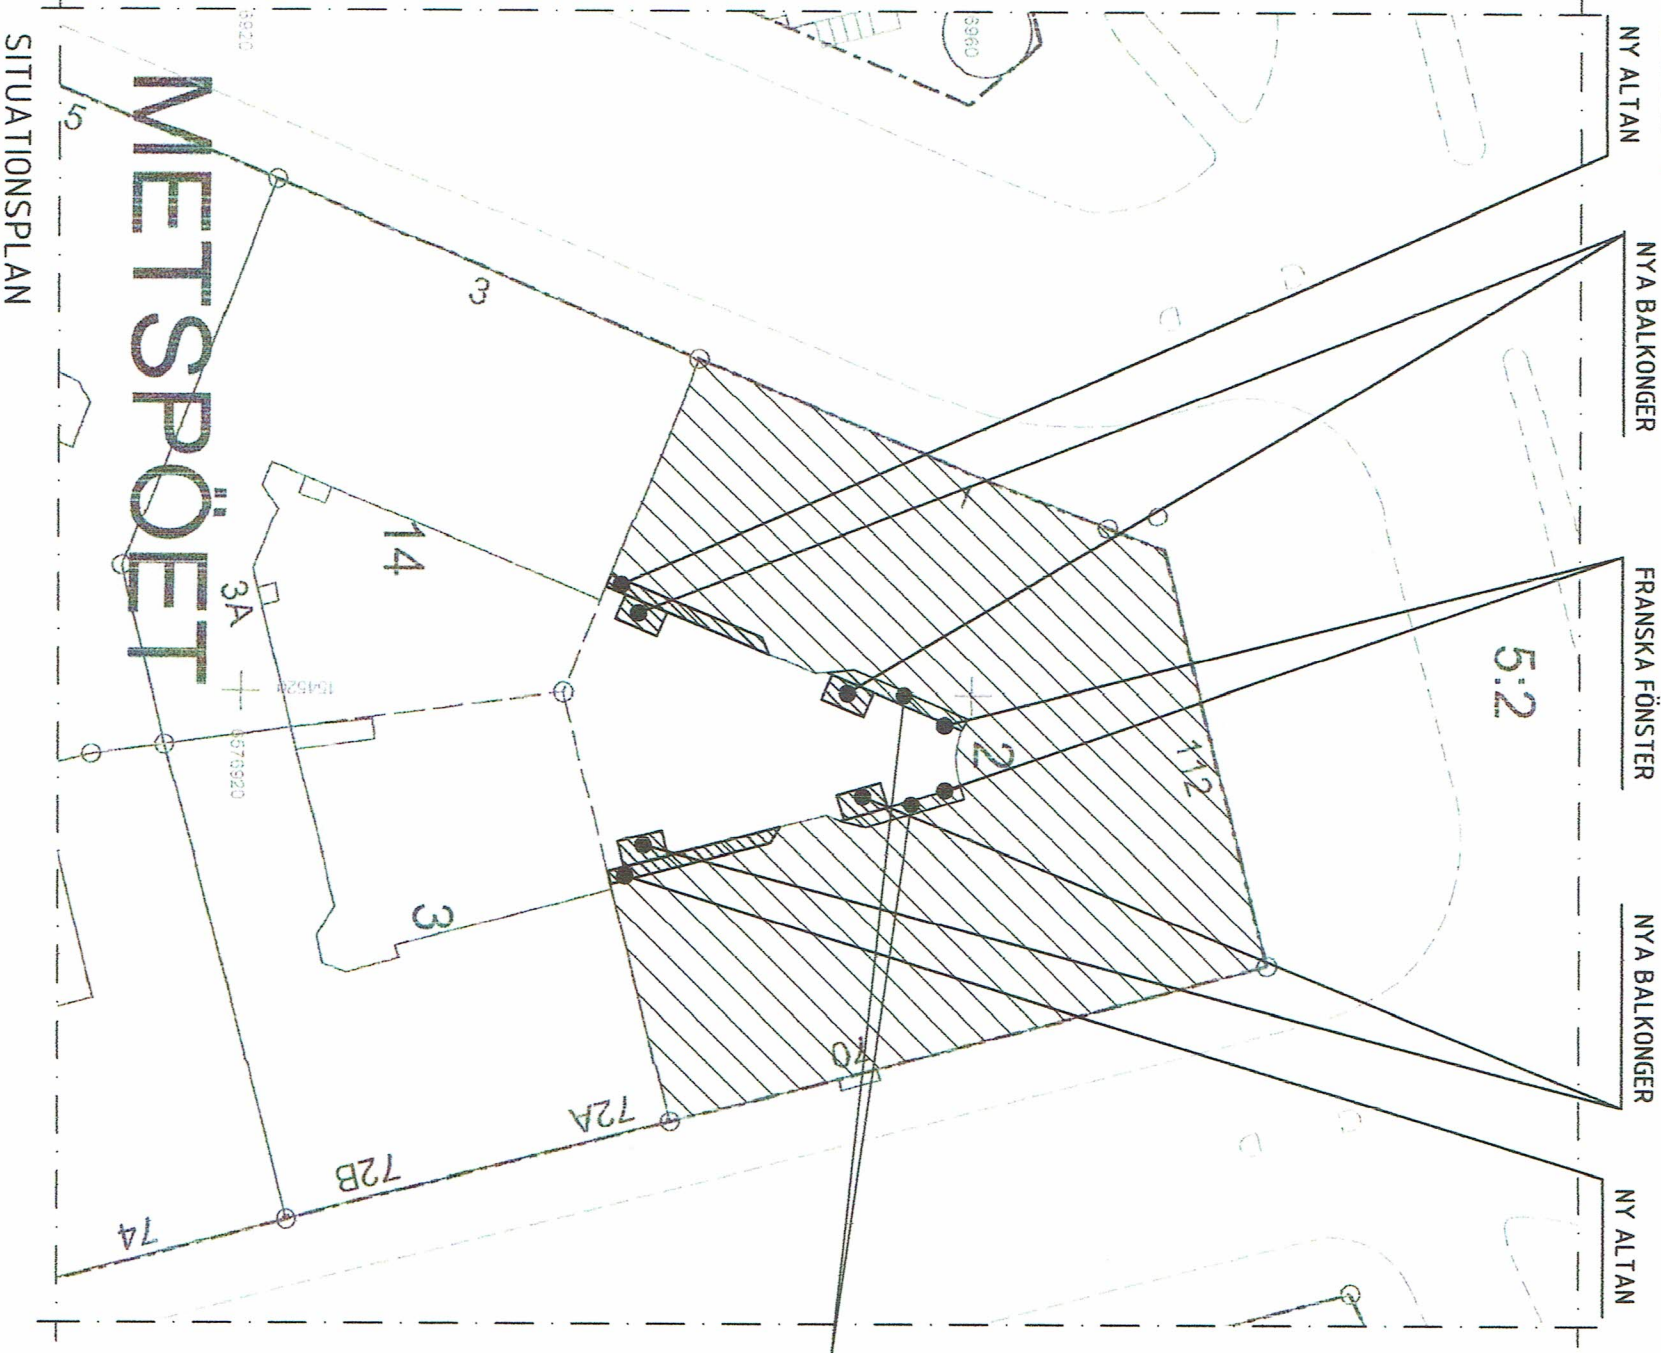


SITUATIONSPLAN

METSPÖET



SKALA 1:400

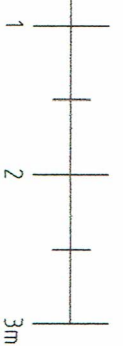

SKALA 1:50

Ann-Kristin Israelson  
Arkitekt SAR/MISA

Israelson & Nilsson Konsulter KB

Tel 08-654 01 40 Mobil 076-806 01 40