

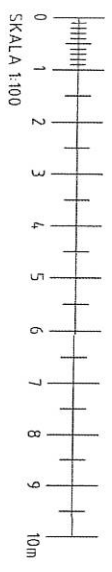


TYPPLAN

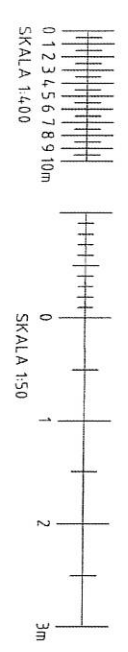


Ann-Kristin Israelson
 Arkitekt SAR/MSA
 Israelson & Nilsson Konsultier KB
 Tel 08-654 01 40 Mobil 070-930 01 40

| | | | |
|------------------|--|---------------|------------|
| BYGGLOVSHANDLING | | AKI | |
| BET | ANT | ANDRINGS SVAR | SIK |
| A | 2 RADER BALKONGER ERSÄTTTS MED FRANKSA FÖNSTER | | 2017-11-06 |
| KV. METSPÖET 2 | | ANSVARS | |
| TYPPLAN | | A-K ISRAELSON | |
| UPDRAG | 1722 | SKALA | 1:100 |
| RIKID/KONSTR AV | A-K I | NUMMER | A30:01 |
| HANDLAGARE | A-K I | BET | A |
| 2017-09-12 | | 2017-11-06 | |

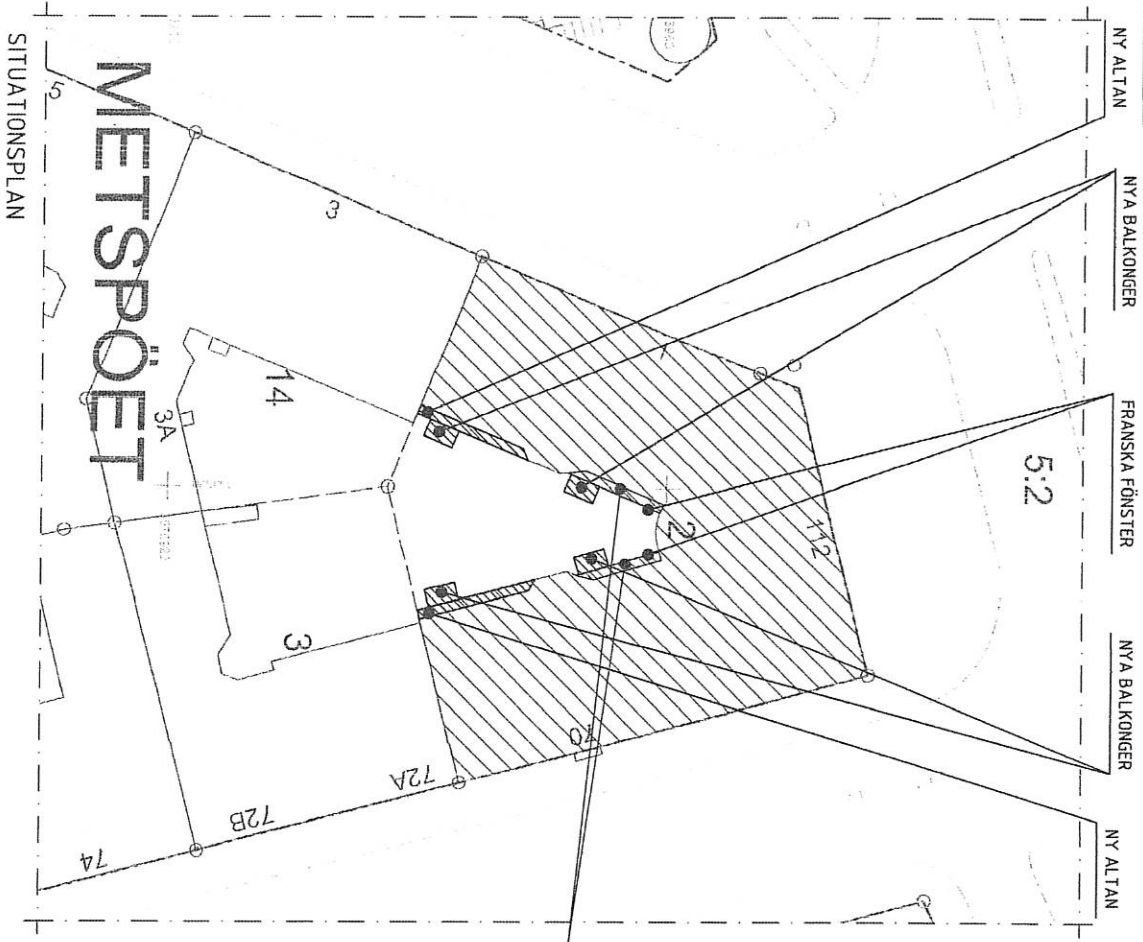


VY FÖNSTERDÖRRAR SKALA 1:50

ALLA MÅTT IMM

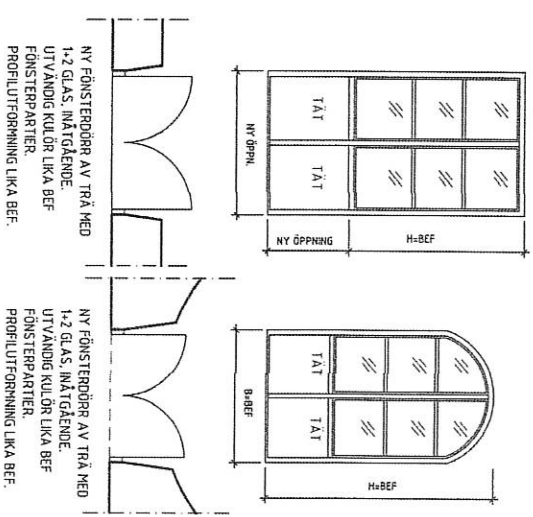

VY RÄCKEN SKALA 1:50

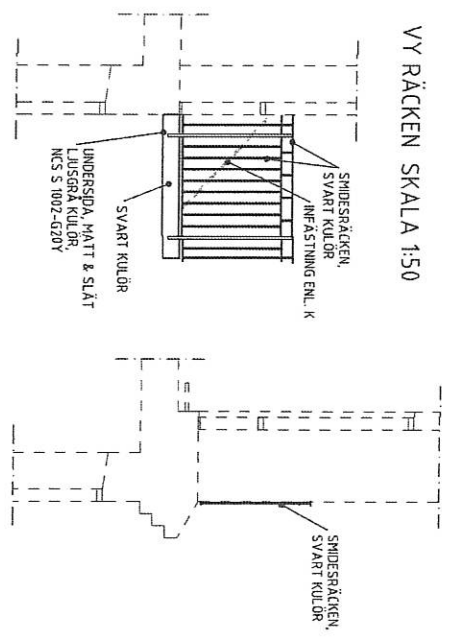

BALKONGER ALTANER

| BET | ANT | ANDRINGEN AVSER | AKI | DATUM |
|-----|-----|---|-----|------------|
| A | | 1 ST VY RÄCKE UTGÅR OCH ERSÄTTIS MED SEKTION ALTAN, JUST. TEXT. | | 2017-11-06 |

Ann-Kristin Israelson
Arkitekt SAR/MISA

Israelson & Nilsson Konsultier KB
Tel: 08 664 01 40 Mobil: 070 1000 01 40

BYGGLOVSHANDLING

KV. METSPÖET 2
SITUATIONSPLAN & UPPSTÄLLNINGAR

| UPPRÄD | RISS/REVISIÖR AV | HANDLÄGGARE | DATUM |
|--------|------------------|-------------|---------------------------|
| 1722 | A-K I | A-K I | 2017-09-12 |
| | | | ANSVÄRIG A-K ISRAELSON |
| | | | SKALA 1:400, 1:50 |
| | | | BLÄDDER A30:04 |
| | | | BET A |